

Схема расположения границ публичного сервитута

34:10:000000:1830 Сооружение - межпоселковый газопровод высокого давления с.Куланинка-с.В.Добринка
Россия, Волгоградская обл., Камышинский район, село Куланинка-село Верхняя Добринка

МСК 34 , Зона 2



Масштаб 1:22000

- Условные обозначения
- | | | | |
|--|---|--|---|
| | - Часть границы, местоположение которой определено при выполнении кадастровых работ | | - Характерная точка границы, сведения о которой позволяют однозначно определить ее положение на местности |
| | - Обозначение новой характерной точки | | - Часть границы, сведения ЕГРН о которой позволяют однозначно определить ее положение на местности |
| | - Граница кадастрового квартала | | - Граница населенного пункта |
| | - Граница муниципального образования | | - Граница лесничества |
| | - Граница территориальной зоны | | - Граница зоны с особыми условиями |
| | - Кадастровый номер земельного участка | | - Реестровый номер зоны с особыми условиями |
| | - Граница сооружения 34:10:000000:1830 | | - Номер кадастрового квартала |

Подпись _____


Дата " ____ " _____ г.

Место для оттиска печати (при наличии) лица, составившего описание местоположения границ объекта

Схема расположения границ публичного сервитута

Выносной лист 1

МСК 34 , Зона 2

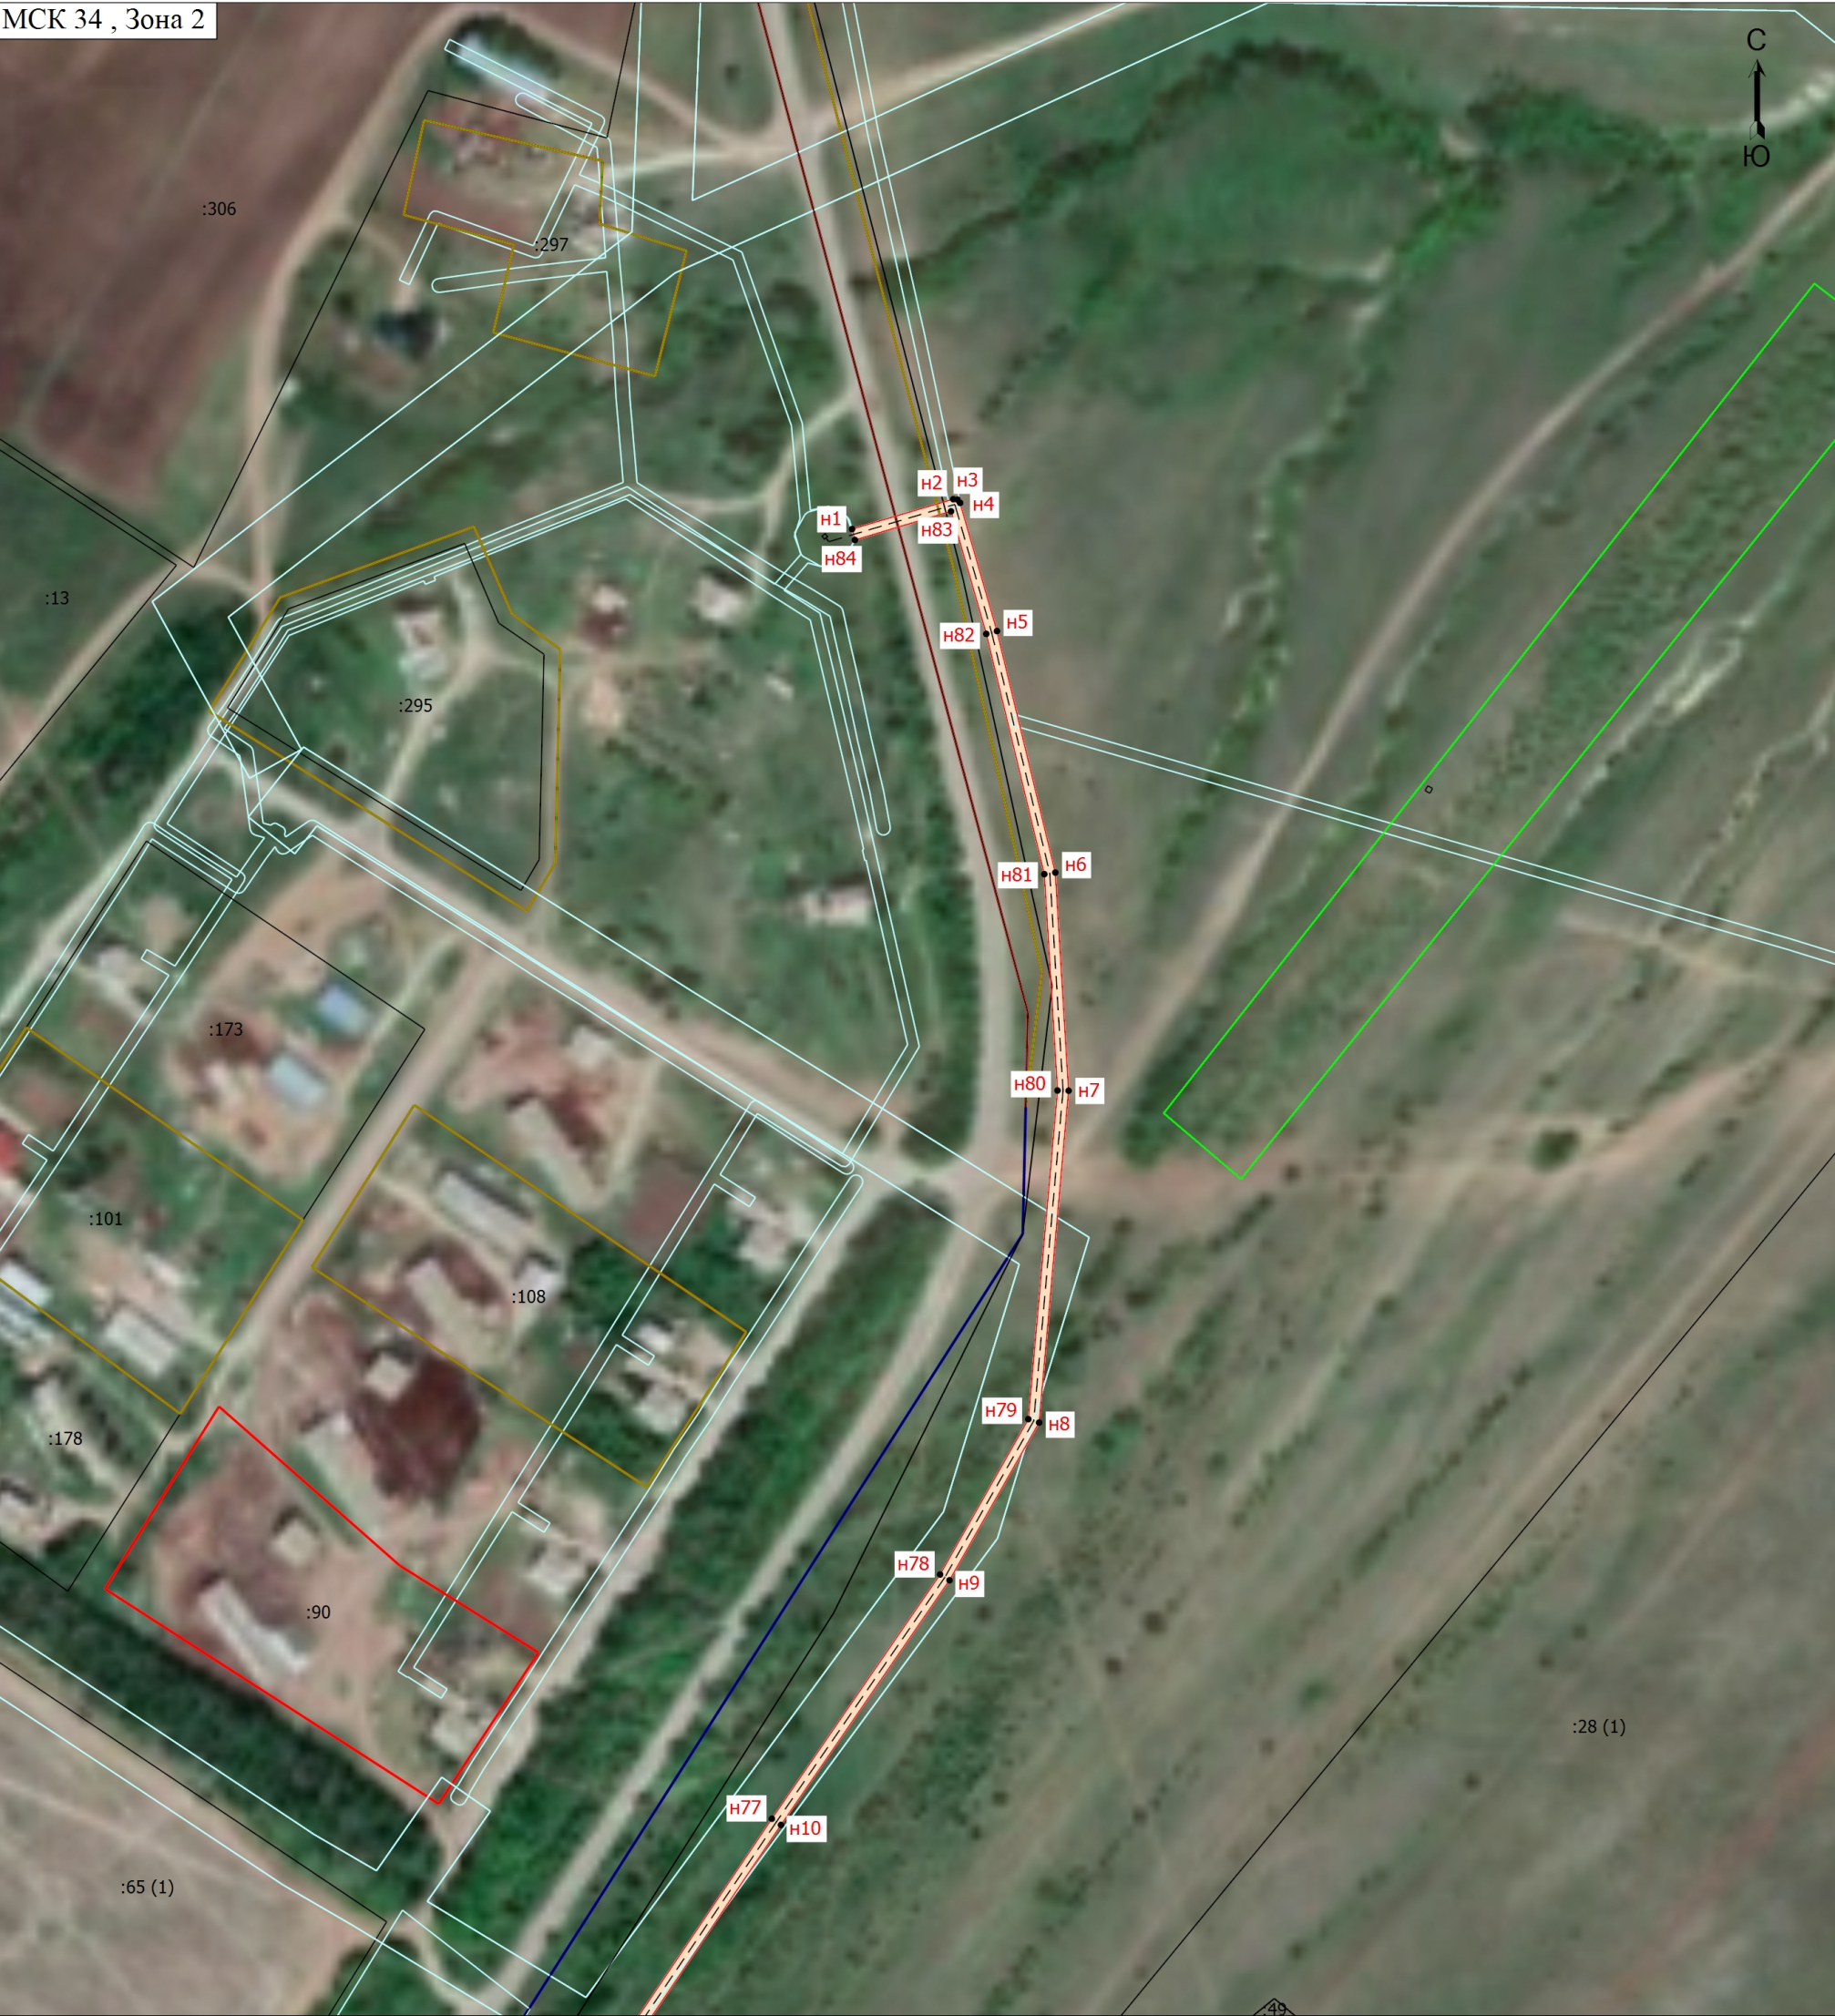

Масштаб 1:2500

Условные обозначения

- | | | | |
|--|---|--|---|
| | - Часть границы, местоположение которой определено при выполнении кадастровых работ | | - Характерная точка границы, сведения о которой позволяют однозначно определить ее положение на местности |
| | - Обозначение новой характерной точки | | - Часть границы, сведения ЕГРН о которой позволяют однозначно определить ее положение на местности |
| | - Граница кадастрового квартала | | - Граница населенного пункта |
| | - Граница муниципального образования | | - Граница лесничества |
| | - Граница территориальной зоны | | - Граница зоны с особыми условиями |
| | - Кадастровый номер земельного участка | | - Номер кадастрового квартала |
| | - Реестровый номер зоны с особыми условиями | | - Граница сооружения 34:10:000000:1830 |

Подпись _____


Дата " ____ " _____ г.

Место для оттиска печати (при наличии) лица, составившего описание местоположения границ объекта

Схема расположения границ публичного сервитута

Выносной лист 2

МСК 34 , Зона 2

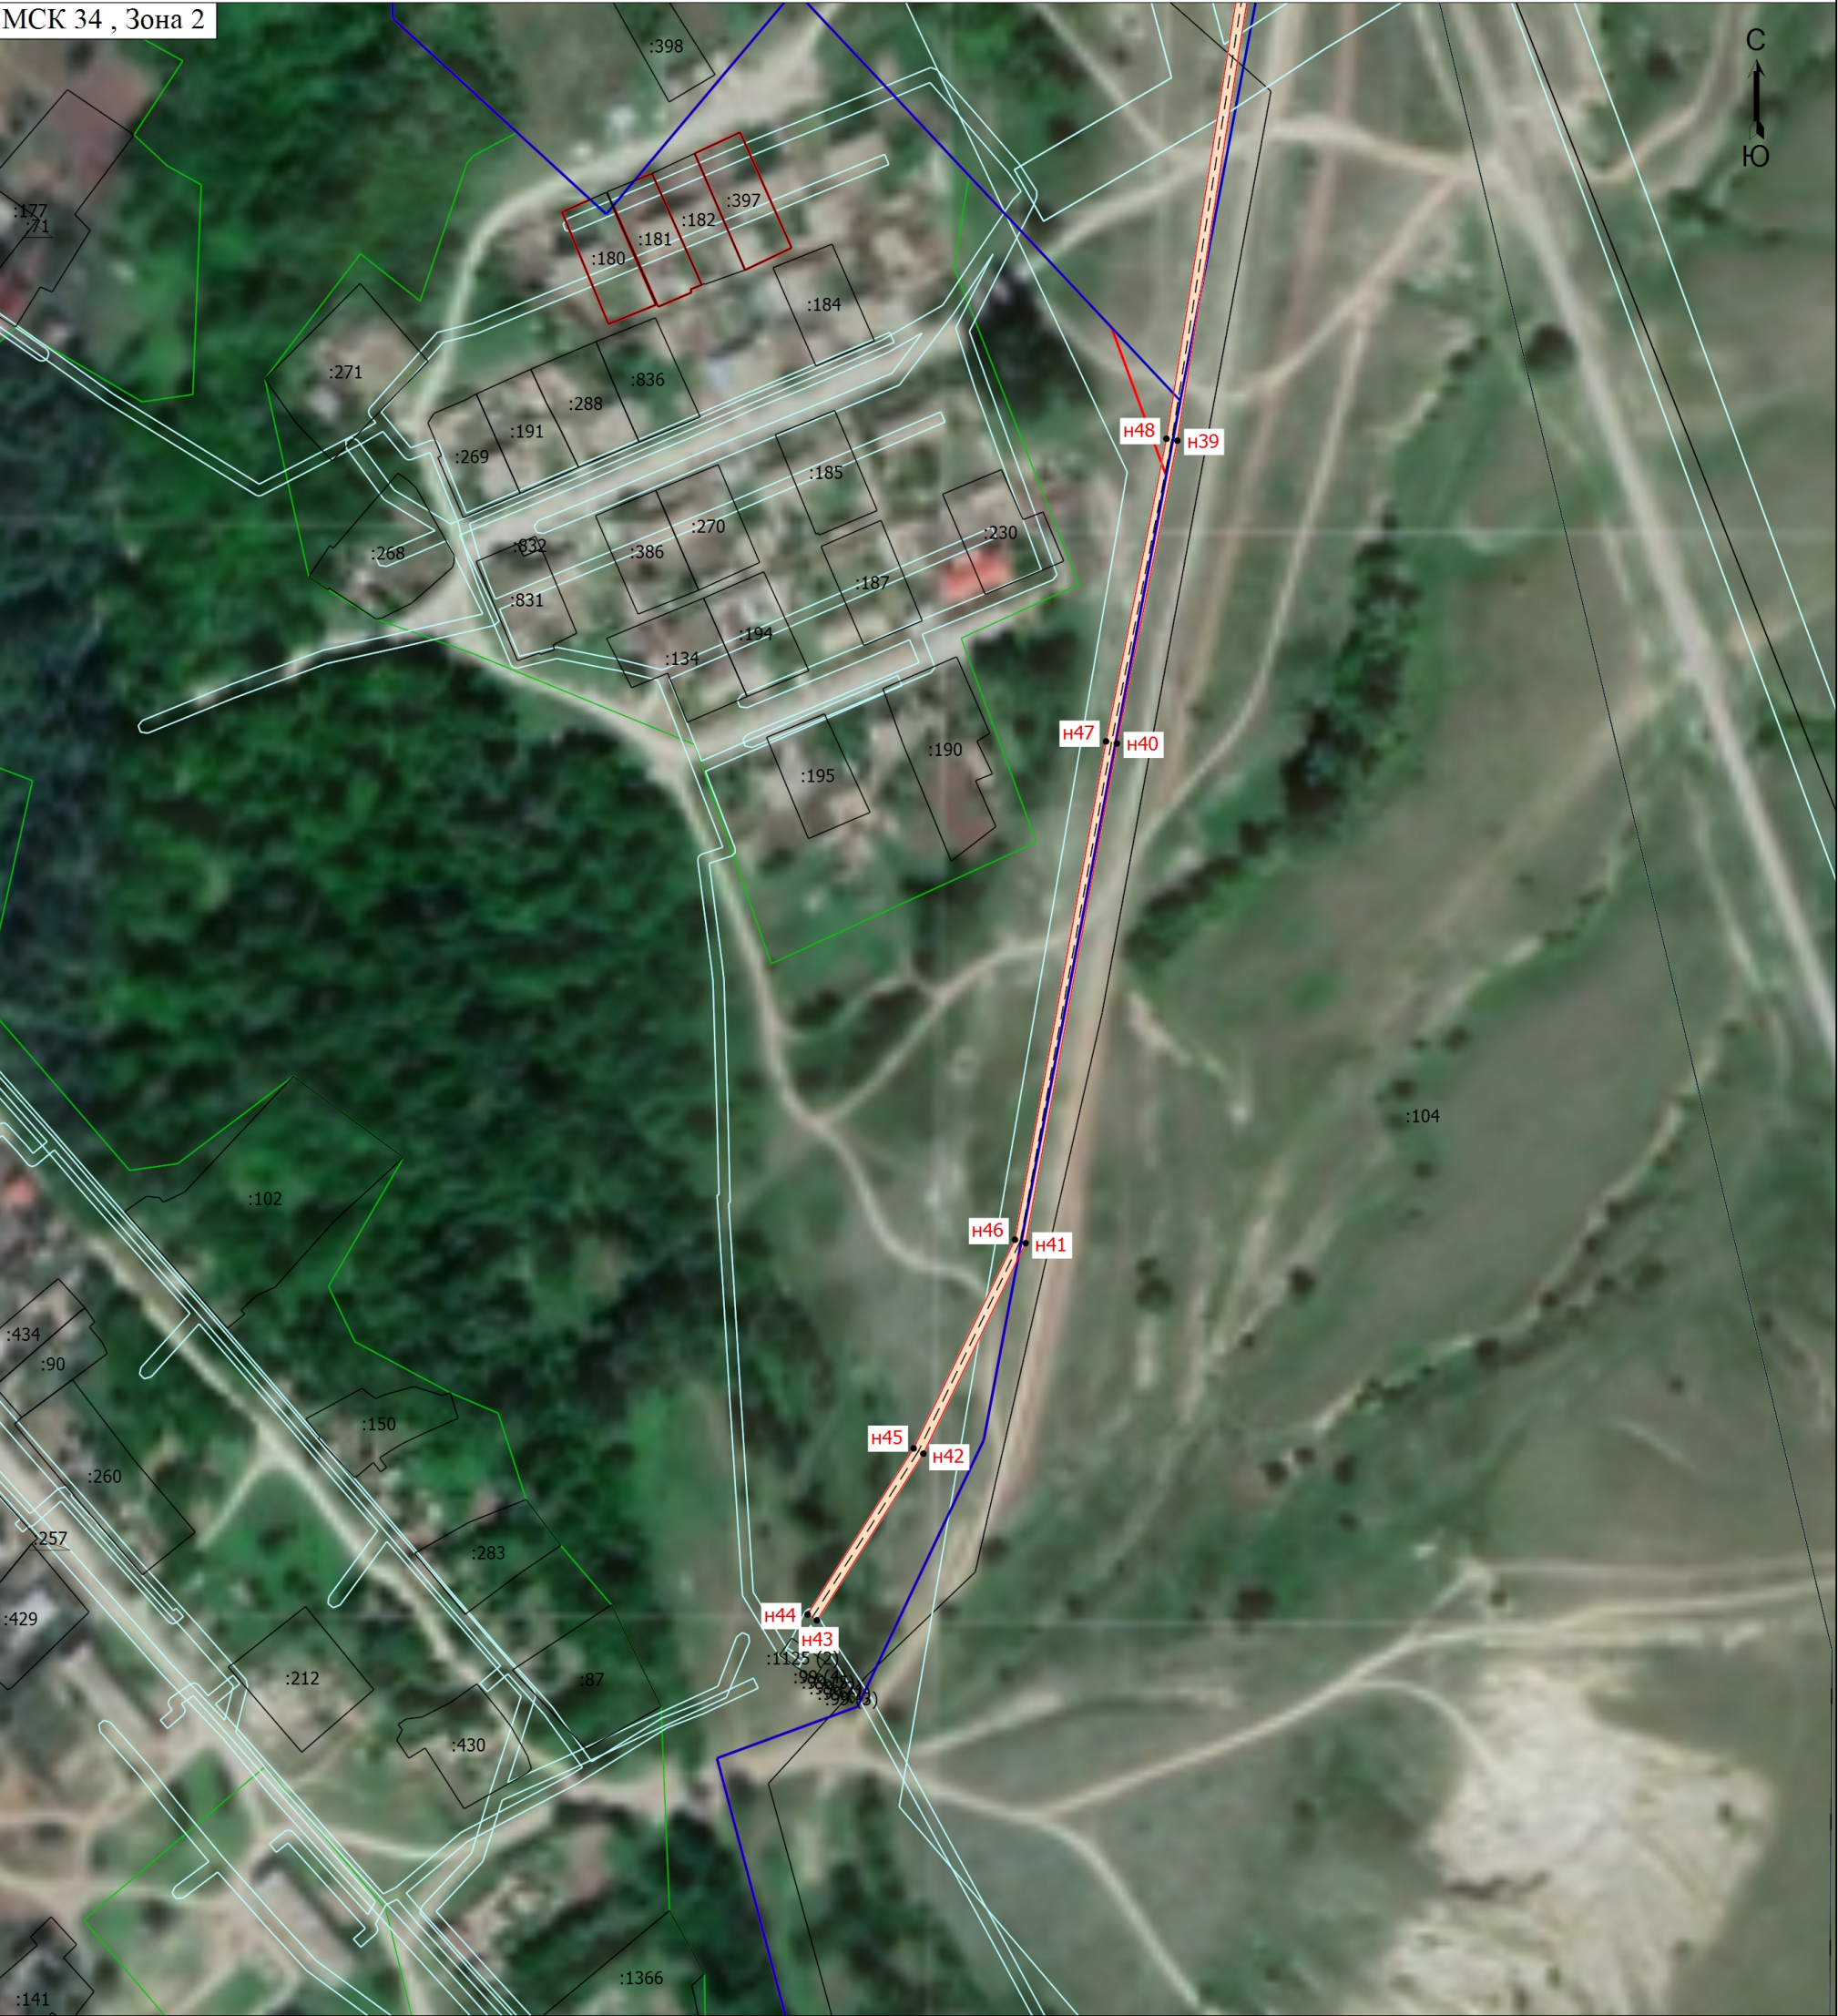

Масштаб 1:2500

Условные обозначения

- | | | | |
|--|---|--|---|
| — | - Часть границы, местоположение которой определено при выполнении кадастровых работ | • | - Характерная точка границы, сведения о которой позволяют однозначно определить ее положение на местности |
| H1 | - Обозначение новой характерной точки | — | - Часть границы, сведения ЕГРН о которой позволяют однозначно определить ее положение на местности |
| — | - Граница кадастрового квартала | — | - Граница населенного пункта |
| — | - Граница муниципального образования | — | - Граница лесничества |
| — | - Граница территориальной зоны | — | - Граница зоны с особыми условиями |
| :104 | - Кадастровый номер земельного участка | 34:10:030001 | - Номер кадастрового квартала |
| ЗООУИТ 34:10-6.466 | - Реестровый номер зоны с особыми условиями | --- | - Граница сооружения 34:10:000000:1830 |

Подпись _____

Дата " ____ " ____ г.

Место для оттиска печати (при наличии) лица, составившего описание местоположения границ объекта