Схема расположения границ публичного сервитута для размещения объекта: ВЛ 10 кВ № 3 ПС "В. Добринка"

План границ

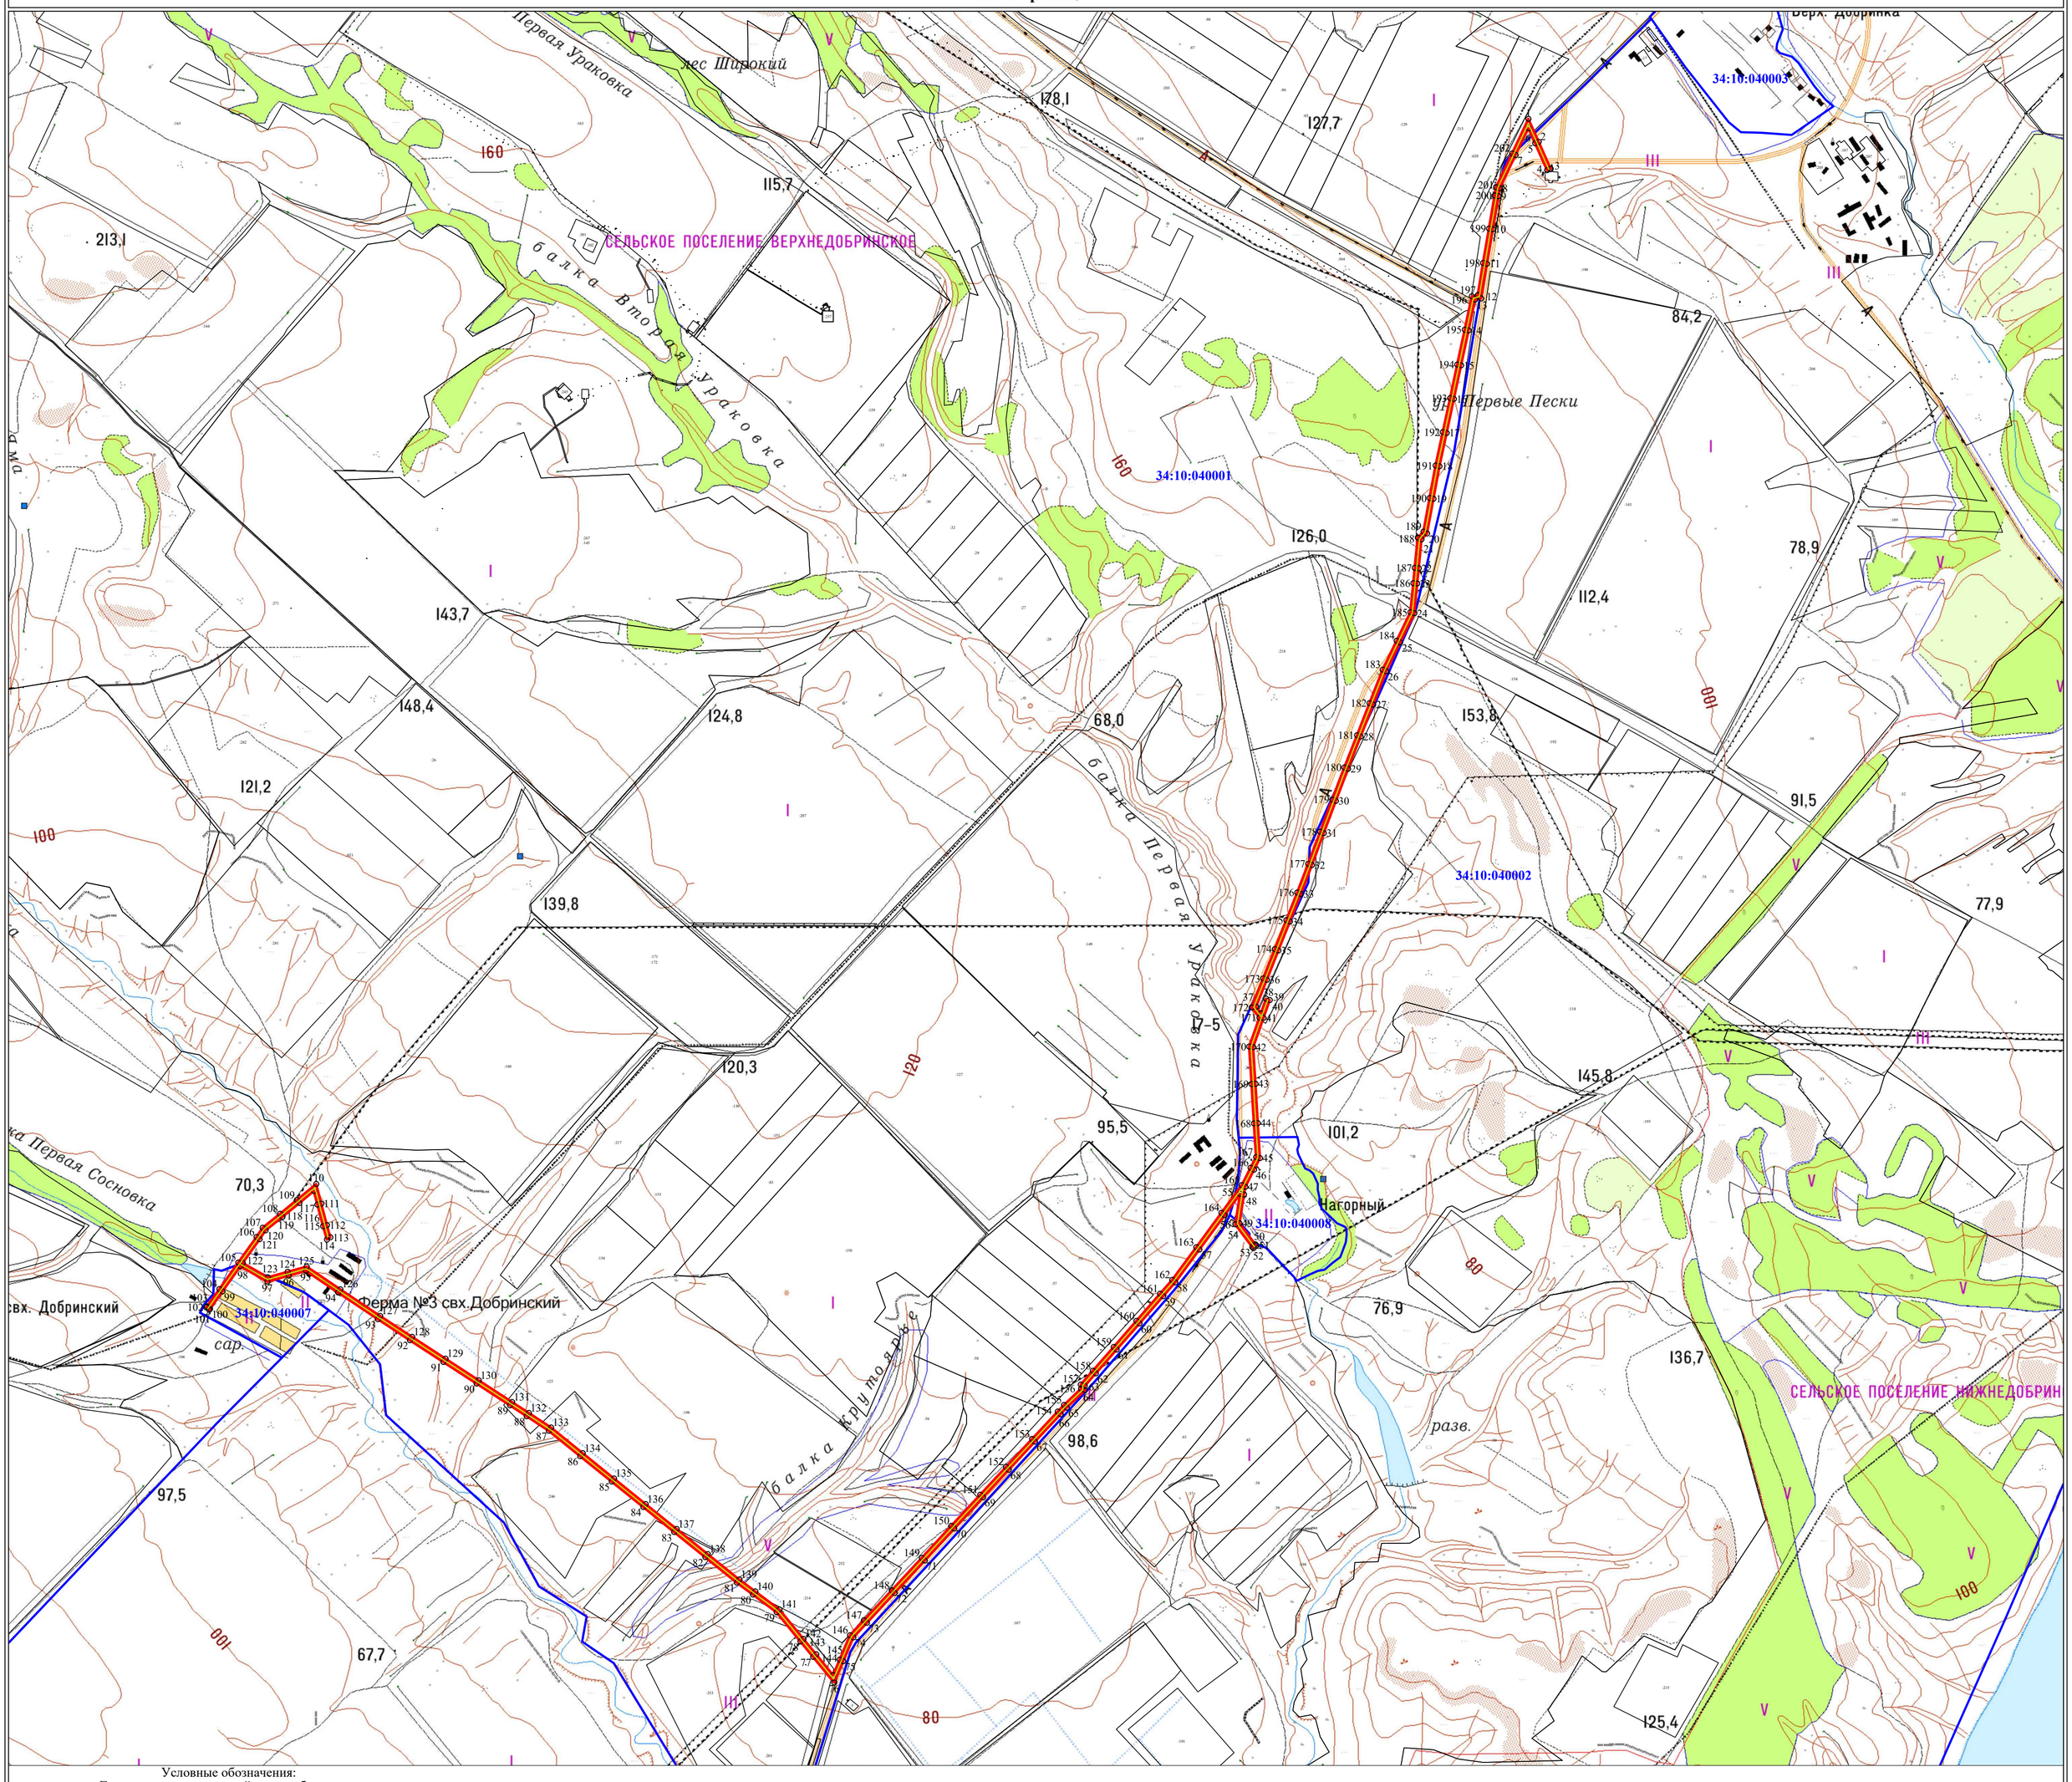

Условные обозначения:

- Граница, устанавливаемой зоны публичного сервитута
- Характерная точка границы устанавливаемой зоны публичного сервитута
- Ось линии электропередачи
- Границы земельных участков, попадающих в зону публичного сервитута
- 34:10:040007 - Номер кадастрового квартала
- Граница кадастрового квартала

Масштаб 1:20000